



## COMUNE DI MONTECATINI TERME

- SERVIZIO TECNICO -

MODIFICHE ALLA VIABILITA' DEL CENTRO  
URBANO PER LA NUOVA REGOLAMENTAZIONE  
DEL TRAFFICO. REALIZZAZIONE ROTATORIE ED  
INFRASTRUTTURE A MONTECATINI ALTO.  
REALIZZAZIONE SPERIMENTALE DI UNA  
ROTATORIA ALL'INTERSEZIONE  
DELLE VIE LUCCHESE-ADUA

**- PROGETTO -**

### ELABORATI GRAFICI:

Tav.1 stato ATTUALE  
Tav.2 stato MODIFICATO  
Tav.3 stato SOVRAPPOSTO

I Progettisti


(Geom. Sergio Tommei)

(Geom. Paola Catani)

Il Responsabile del Procedimento  
(Arch. Mario Damiani)



Montecatini Terme, li 25.marzo.2011

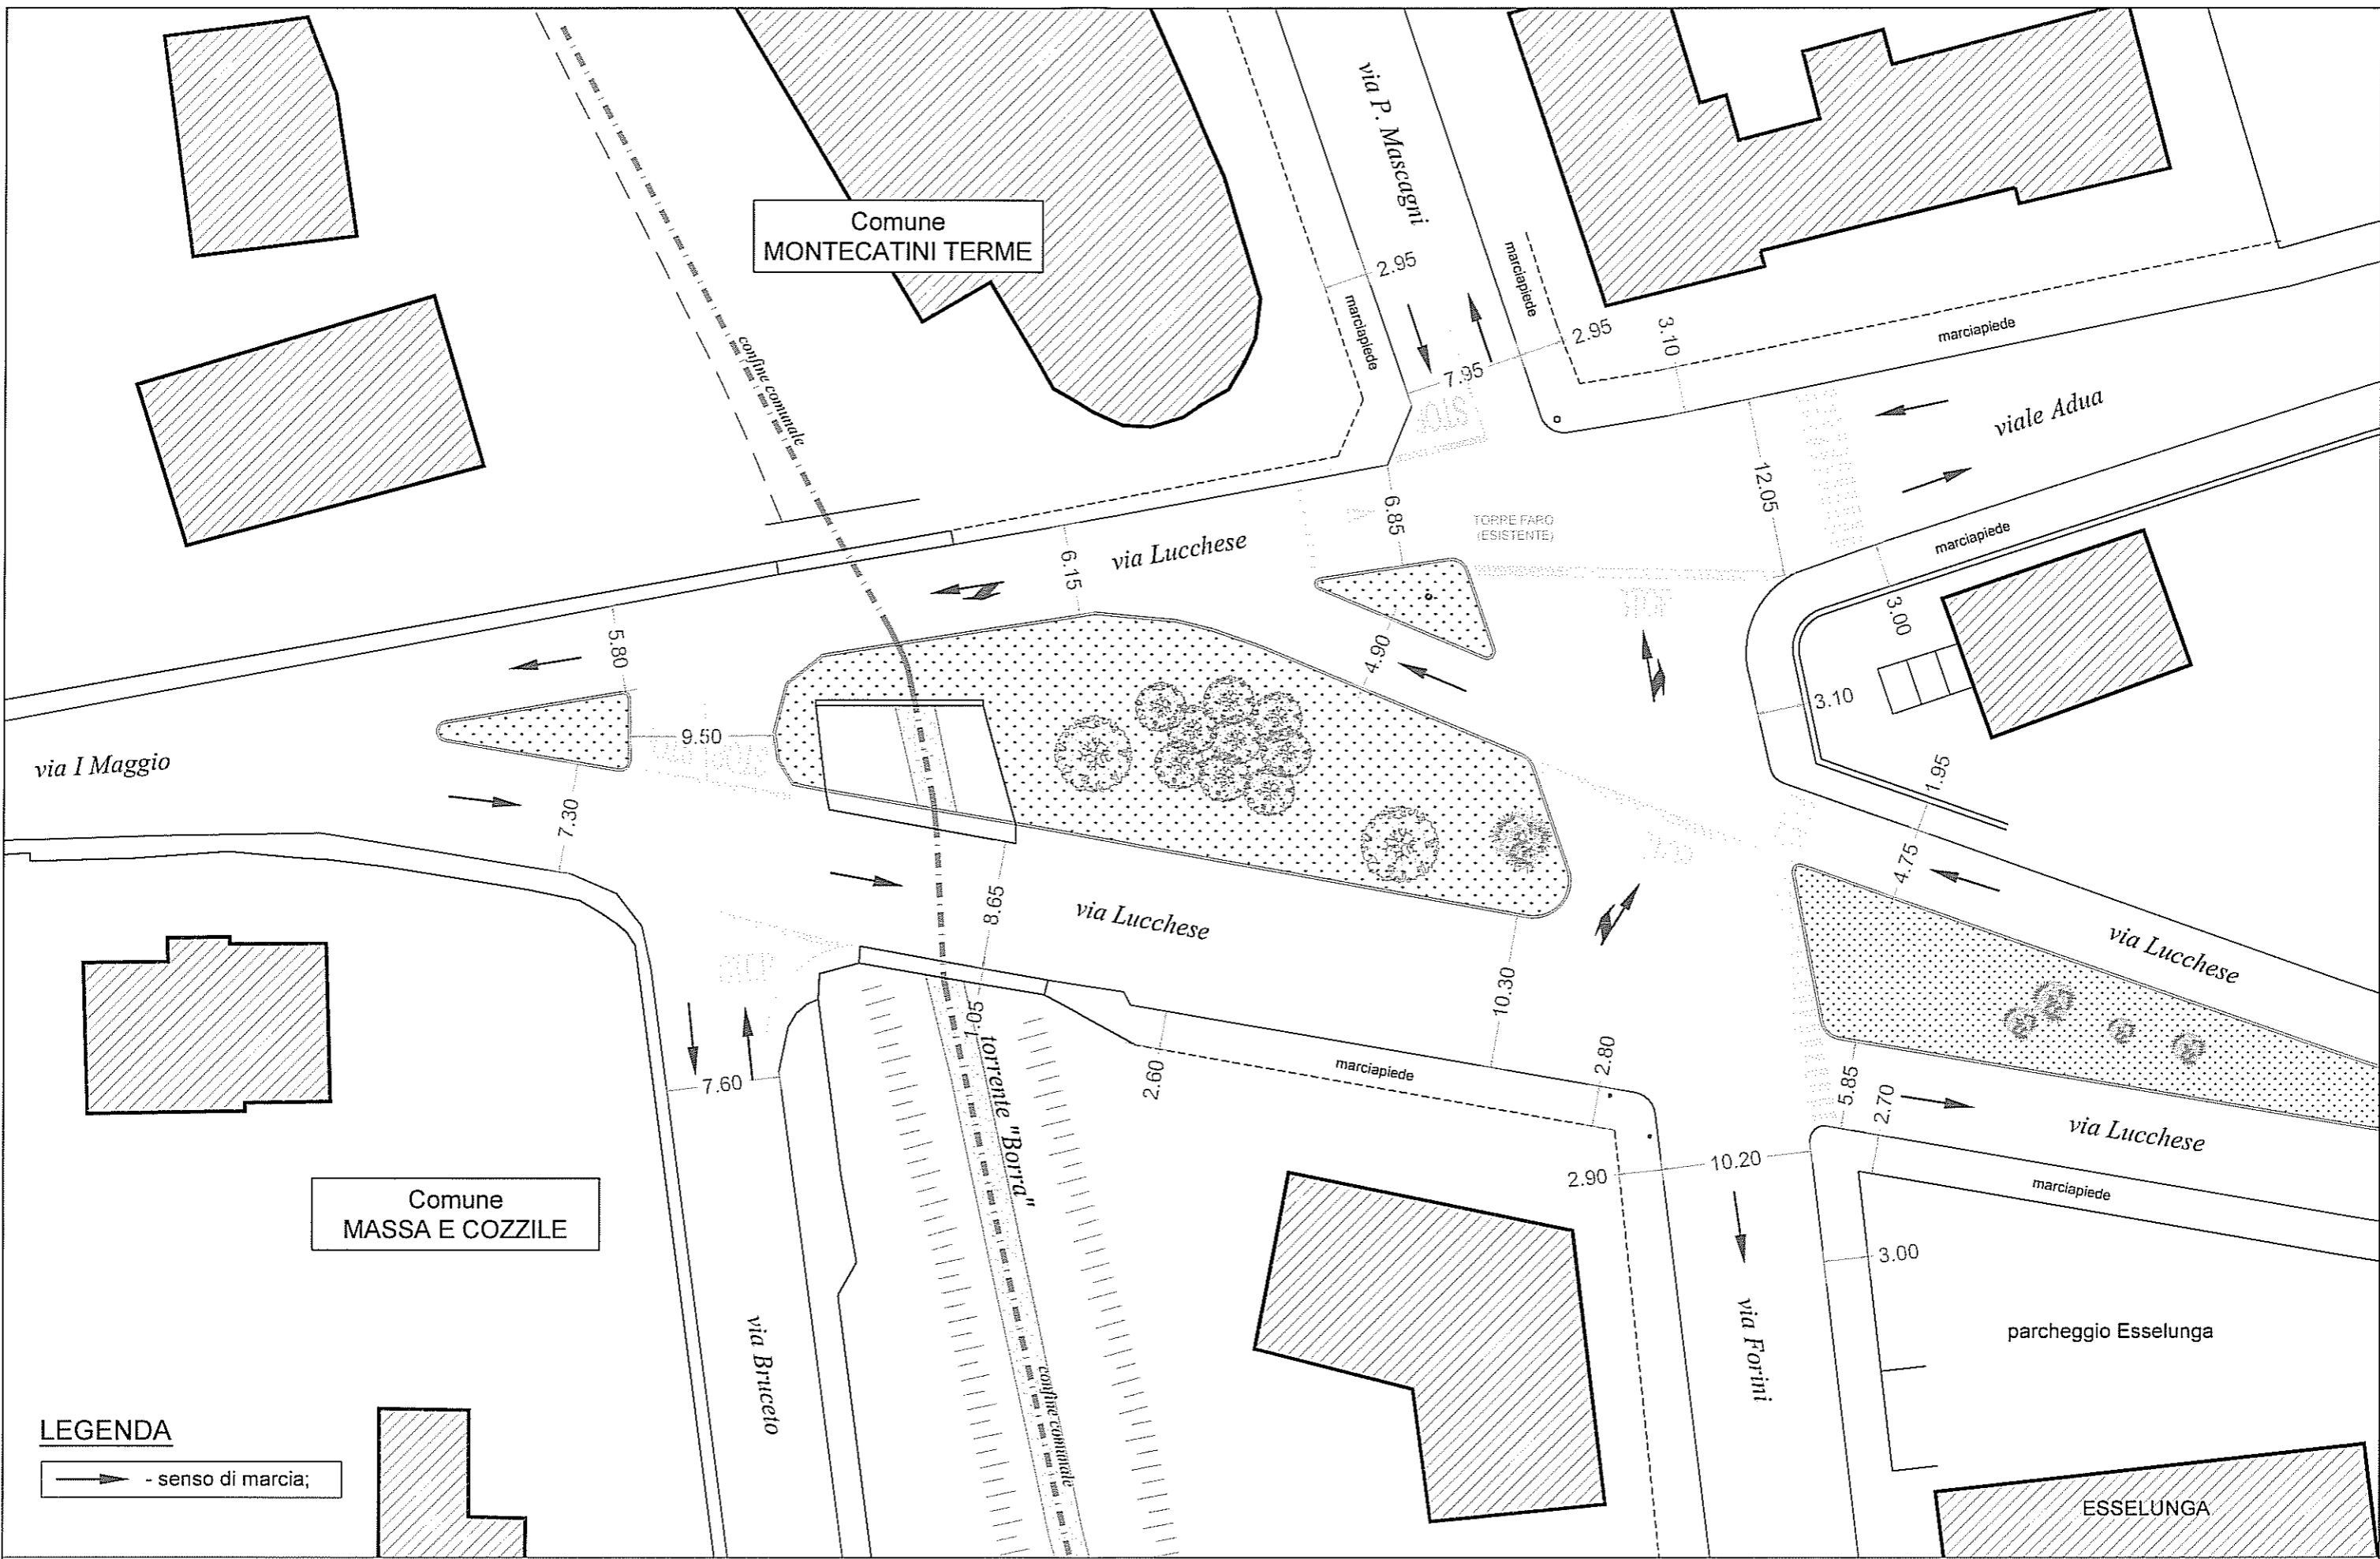


Comune  
MONTECATINI TERME

Comune  
MASSA E COZZILE

**LEGENDA**  
 —▶— - senso di marcia;

ROTATORIA INCROCI VIA LUCCHESÈ/ADUA/MASCAGNI/FORINI - STATO ATTUALE - PLANIMETRIA GENERALE scala 1:400

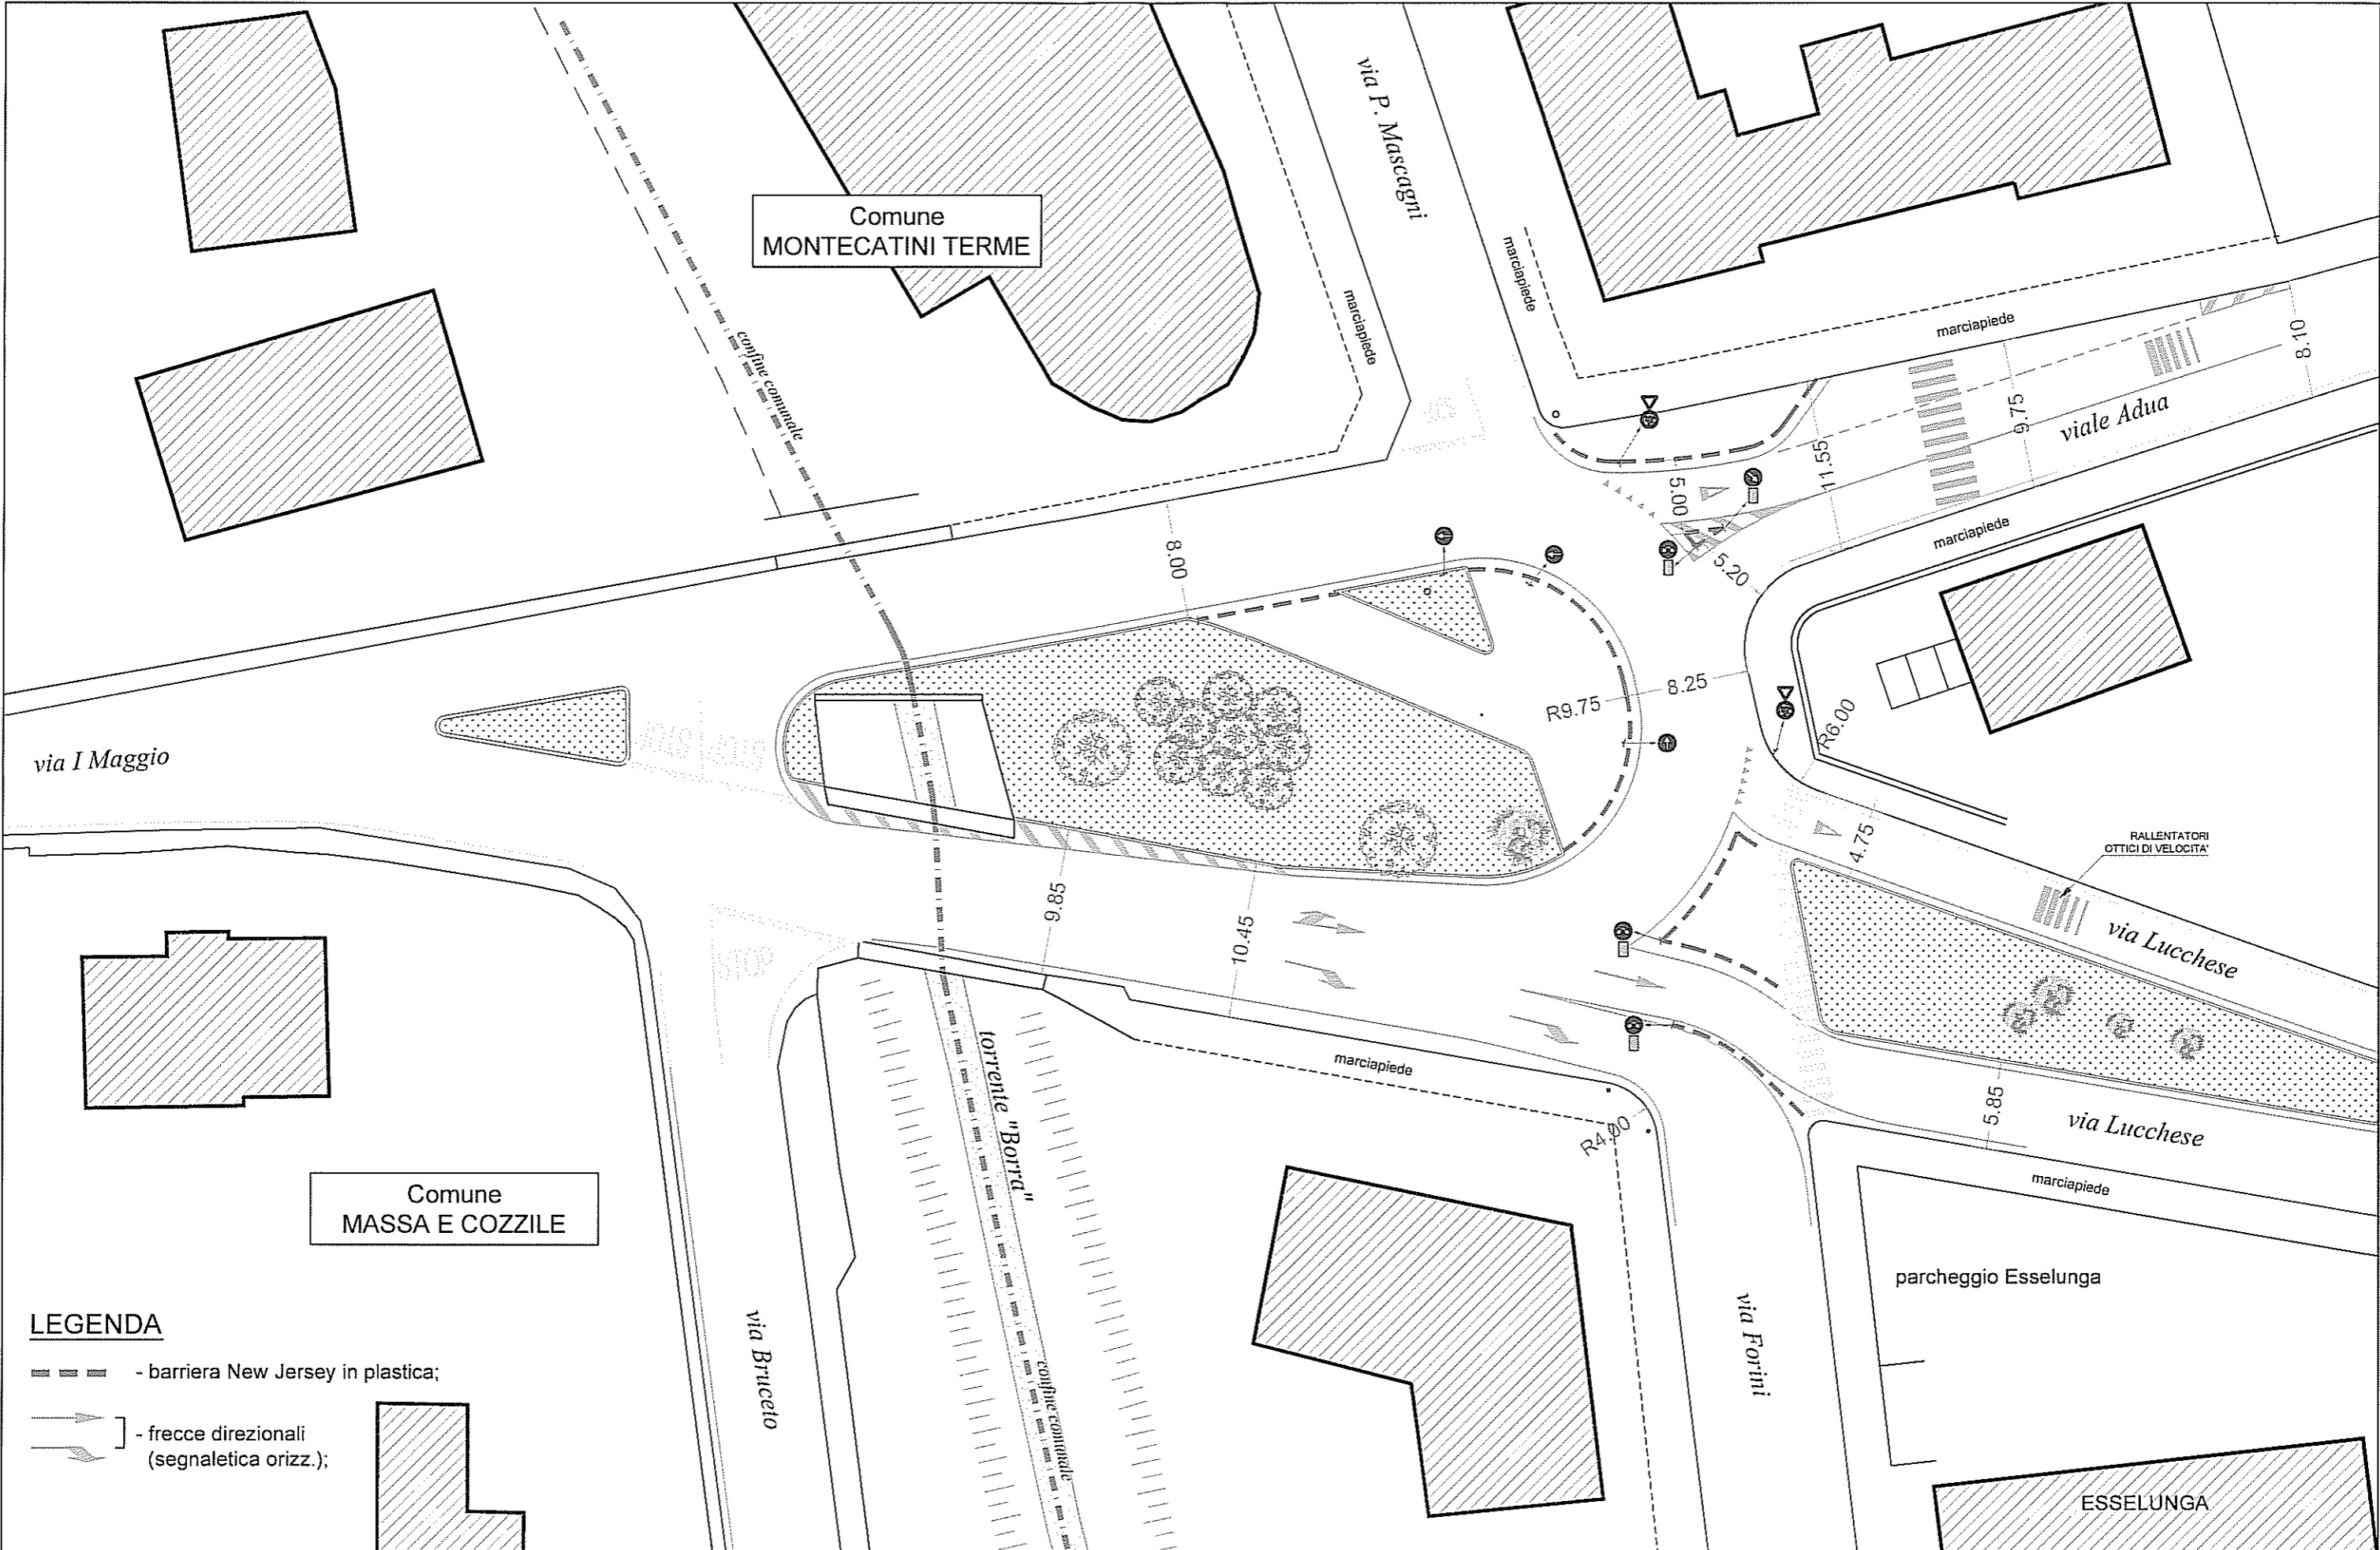


Comune  
MONTECATINI TERME

Comune  
MASSA E COZZILE

**LEGENDA**

- — — - barriera New Jersey in plastica;
- — — ] - frecce direzionali (segnaletica orizz.);

ROTATORIA INCROCI VIA LUCCHESE/ADUA/MASCAGNI/FORINI - STATO MODIFICATO - PLANIMETRIA GENERALE scala 1:400

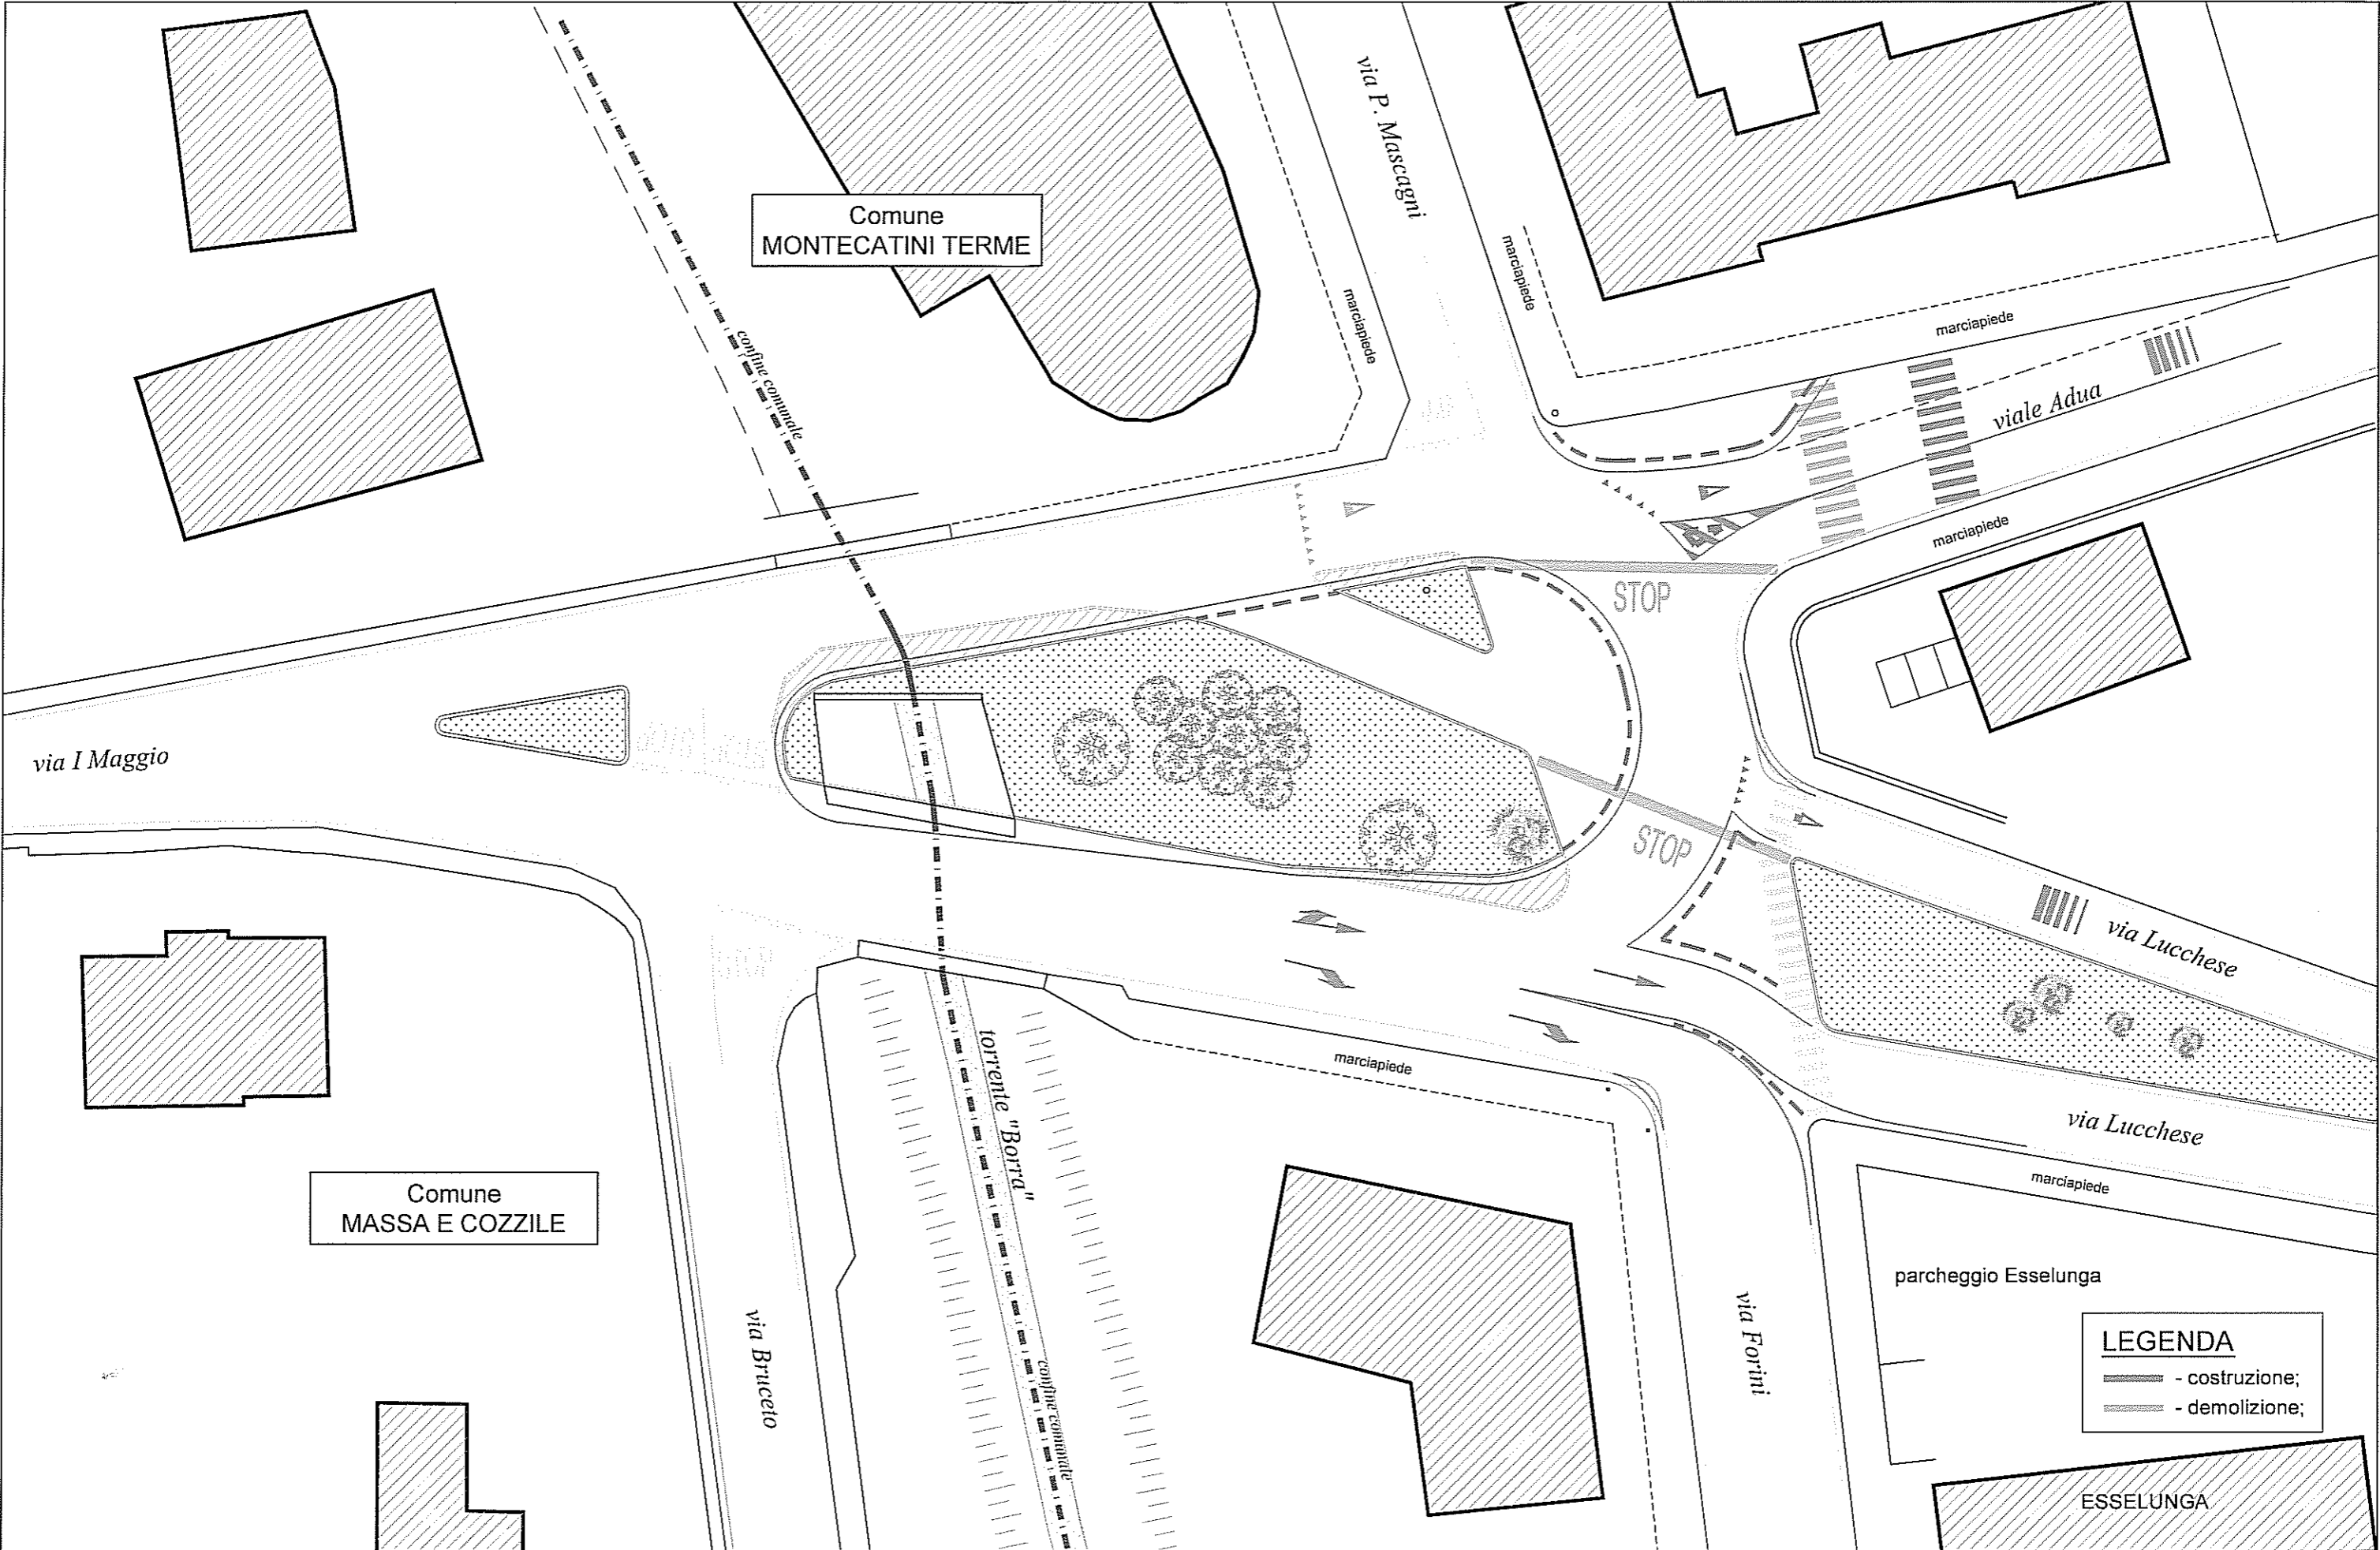

ROTATORIA INCROCI VIA LUCCHESÈ/ADUA/MASCAGNI/FORINI - STATO SOVRAPPOSTO - PLANIMETRIA GENERALE scala 1:400