


INDICAZIONE DELLA SEGNALETICA ORIZZONTALE

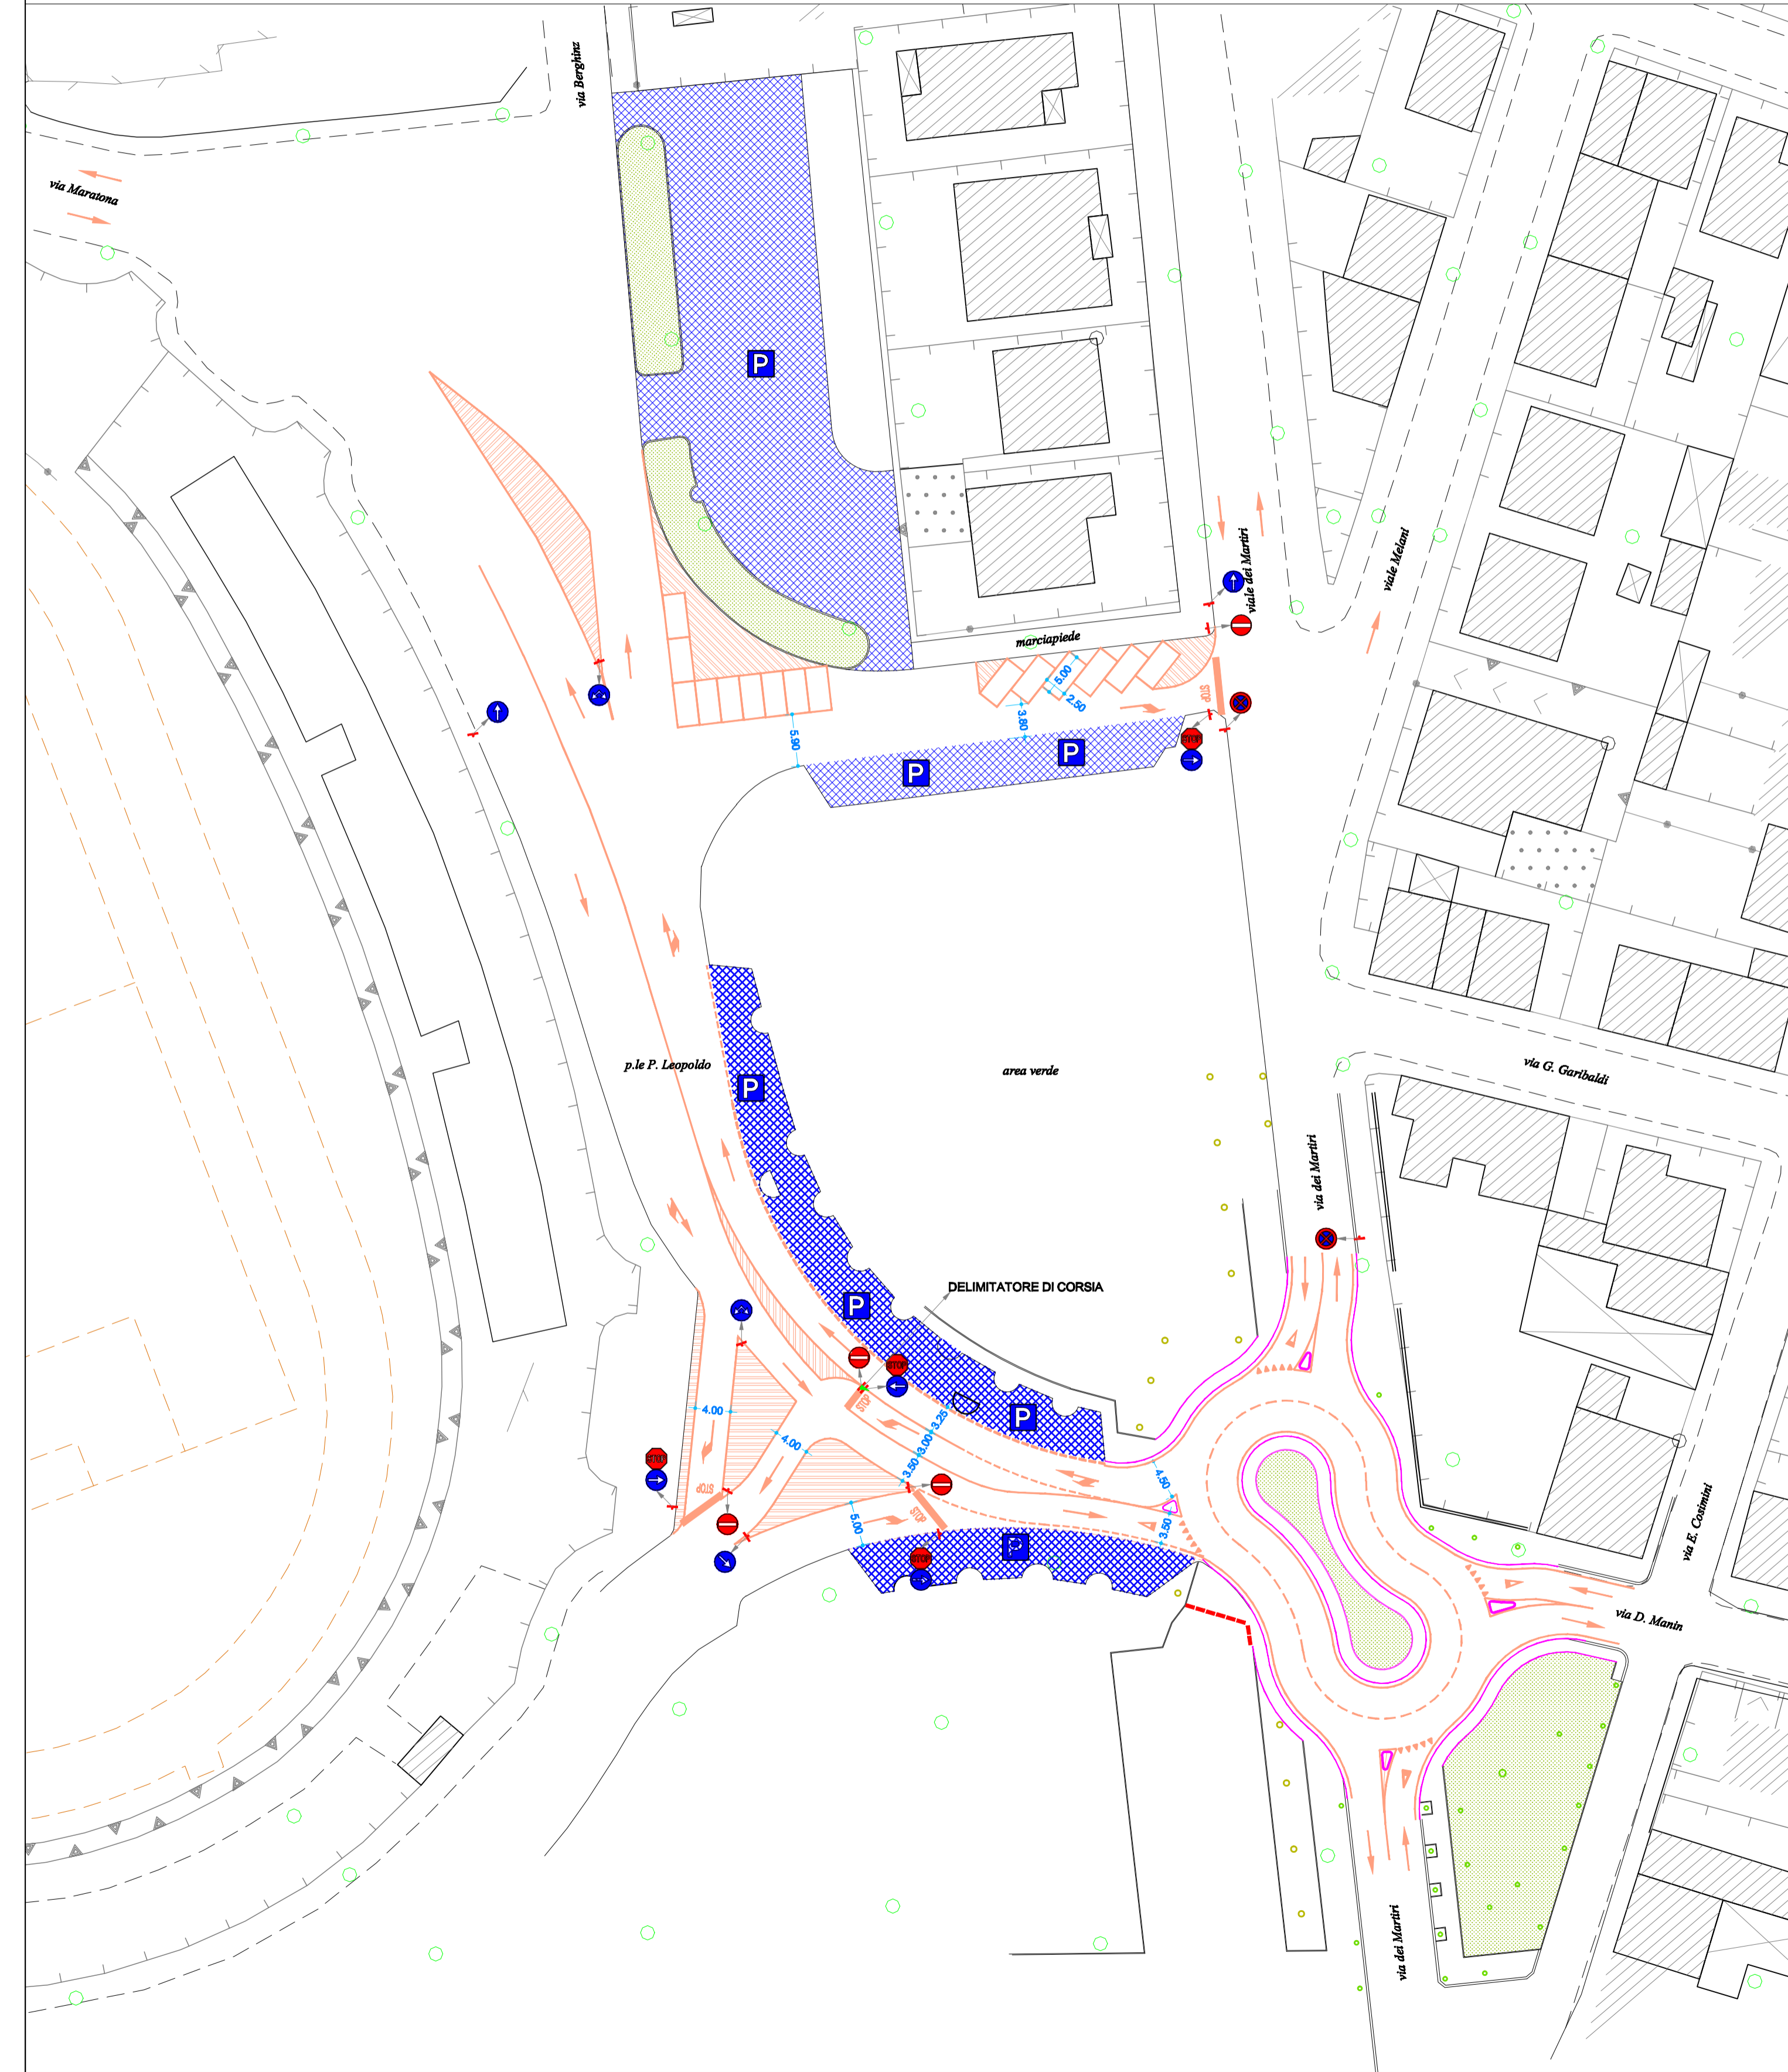

PIAZZALE PIETRO LEOPOLDO - PLANIMETRIA GENERALE scala 1:500